







ВСЕРОССИЙСКОЕ  
ЧЕМПИОНАТНОЕ  
ДВИЖЕНИЕ  
ПО ПРОФЕССИОНАЛЬНОМУ  
МАСТЕРСТВУ

# ПЛАН ЗАСТРОЙКИ ПЛОЩАДКИ КОМПЕТЕНЦИИ «ДОШКОЛЬНОЕ ВОСПИТАНИЕ - ЮНИОРЫ»

Регионального этапа чемпионата по  
профессиональному мастерству  
«Профессионалы» – 2025 в Мурманской области

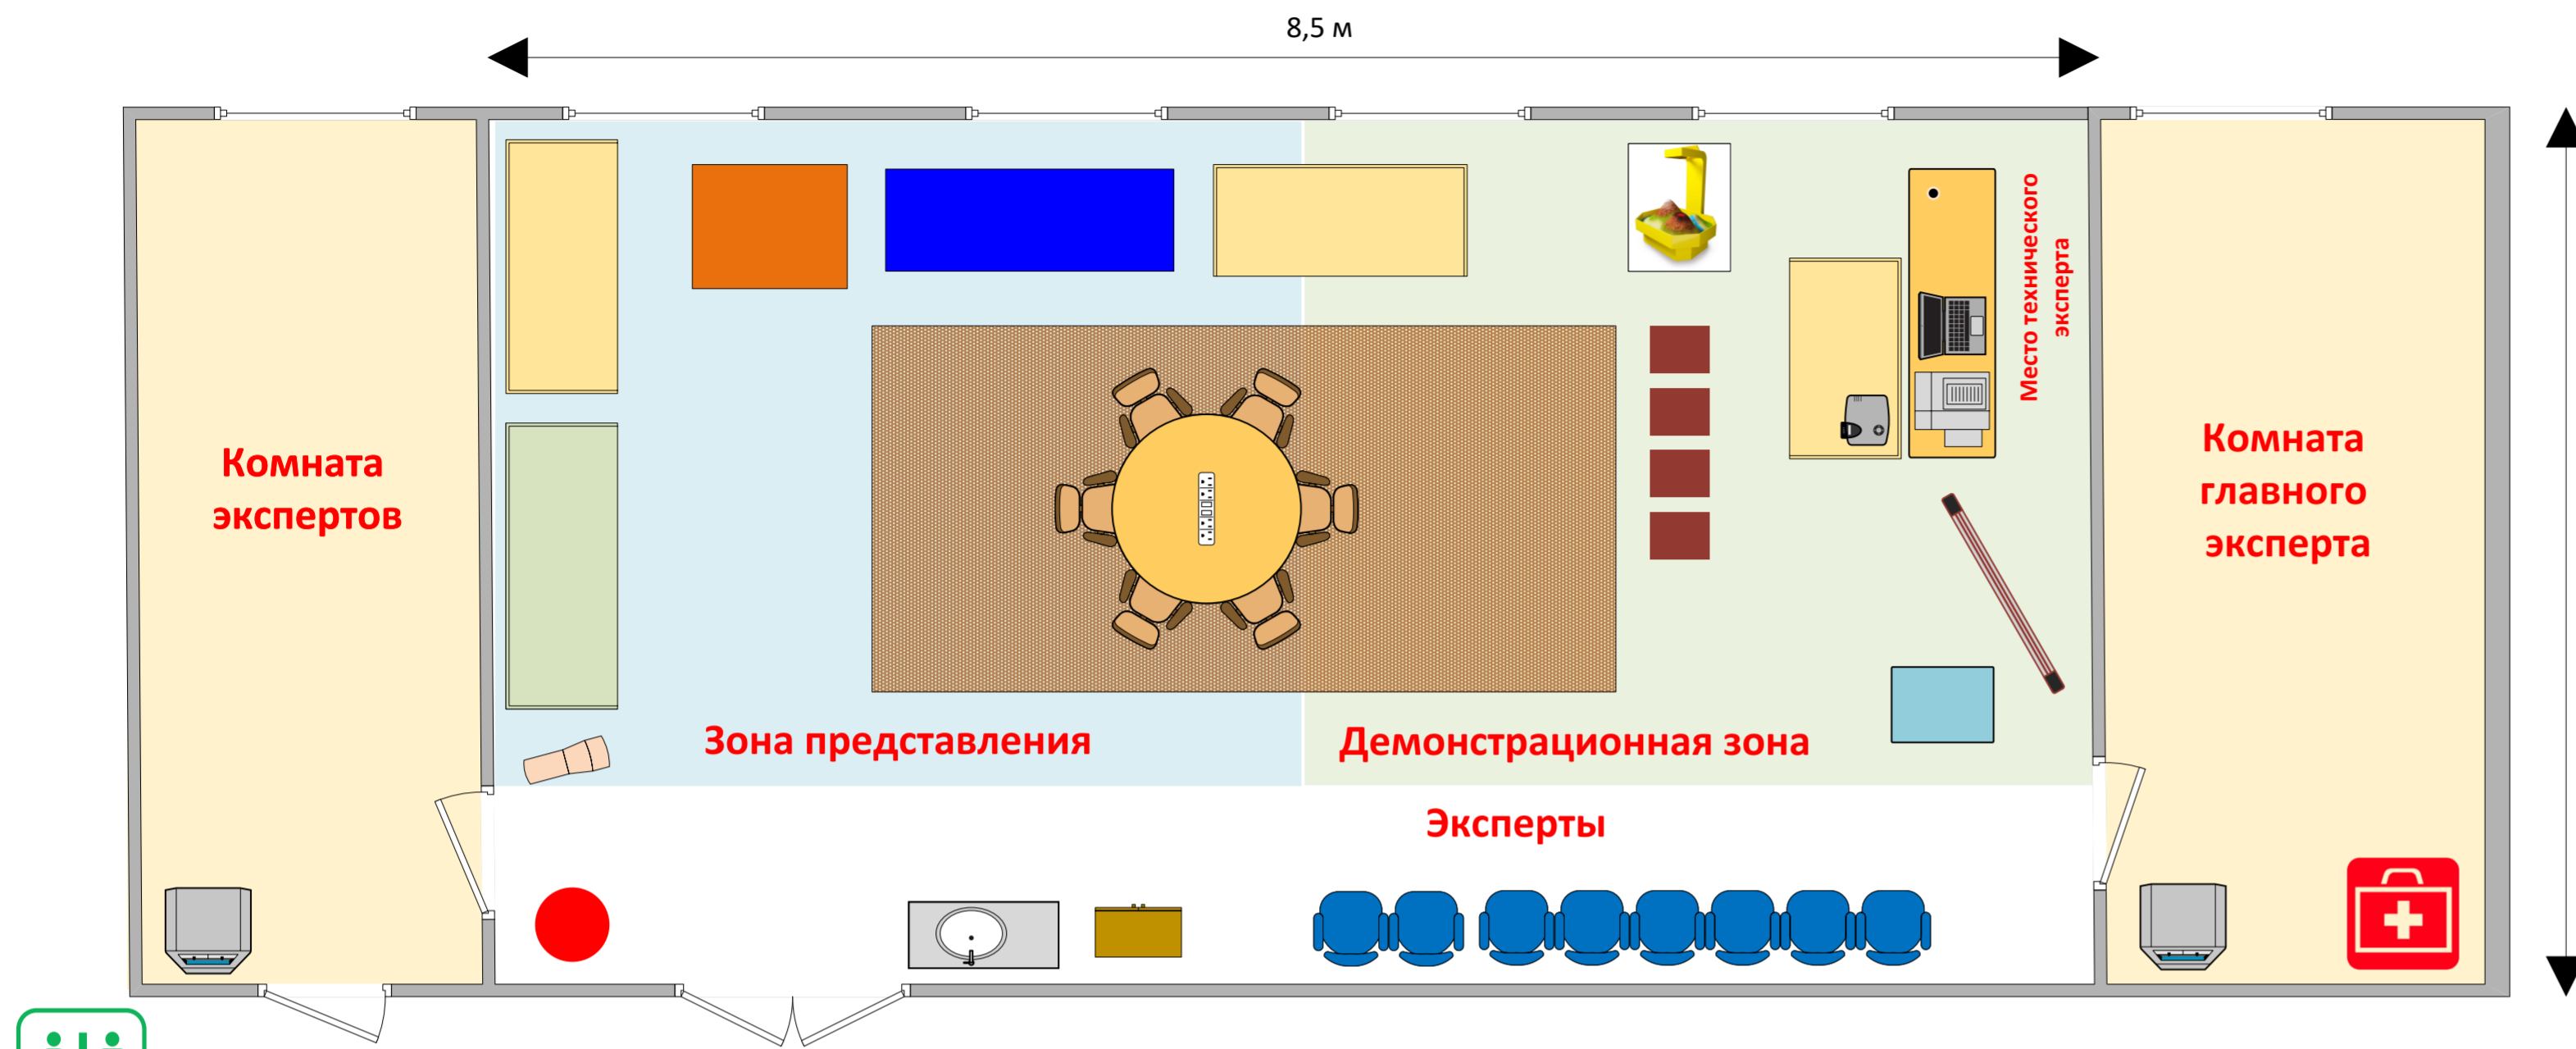


- стол
- стул
- кресло
- стол для материалов
- стеллаж
- шкафчик
- скамейка
- раковина
- компьютер
- МФУ
- документ-камера
- видеокамера
- интерактивная песочница
- интерактивная доска
- экран
- интерактивный стол
- кулер
- медицинская аптечка
- Наураша
- интерактивные кубы
- Зона ПДД
- полидрон и мягкие модули
- огнетушитель
- розетка электрическая
- вешалка

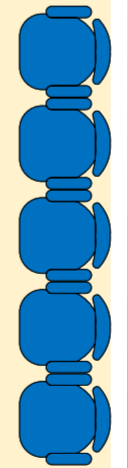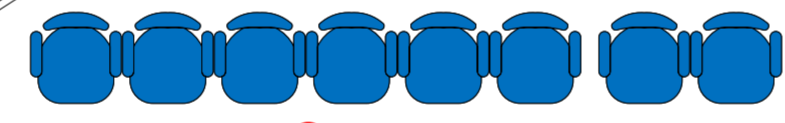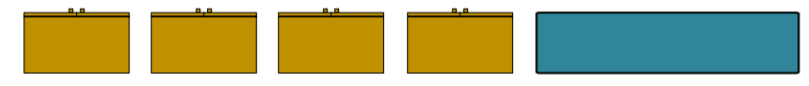


Комната экспертов

3,6 м

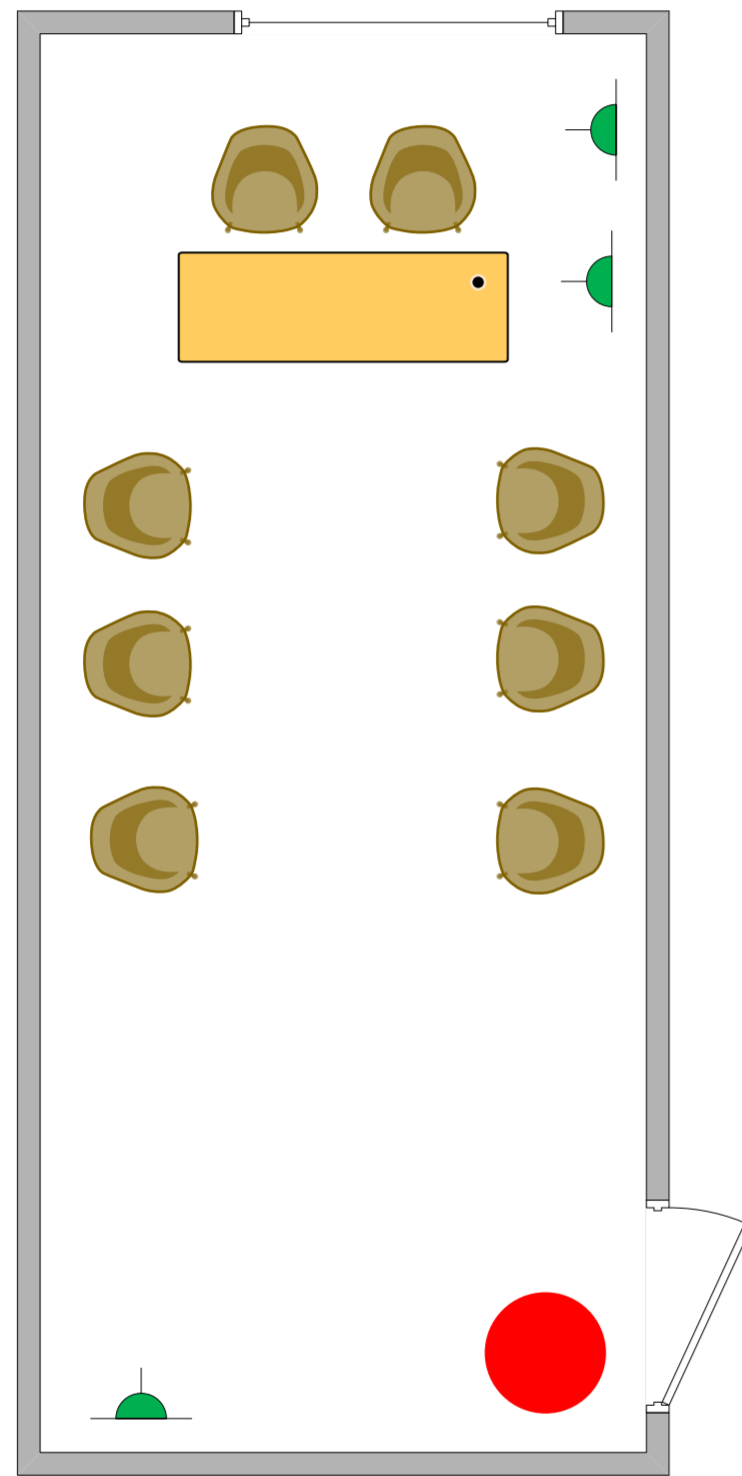


Комната главного эксперта

3,3 м

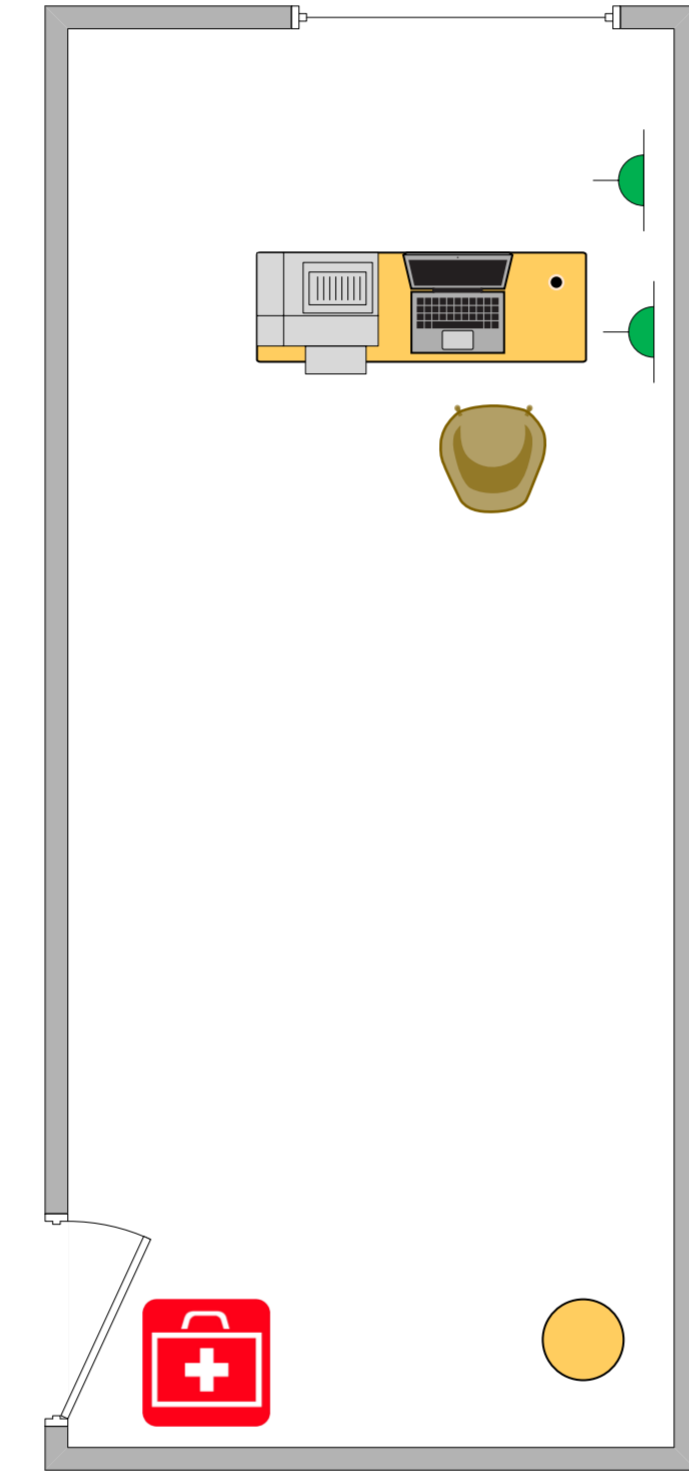

Комната участников

4,3 м

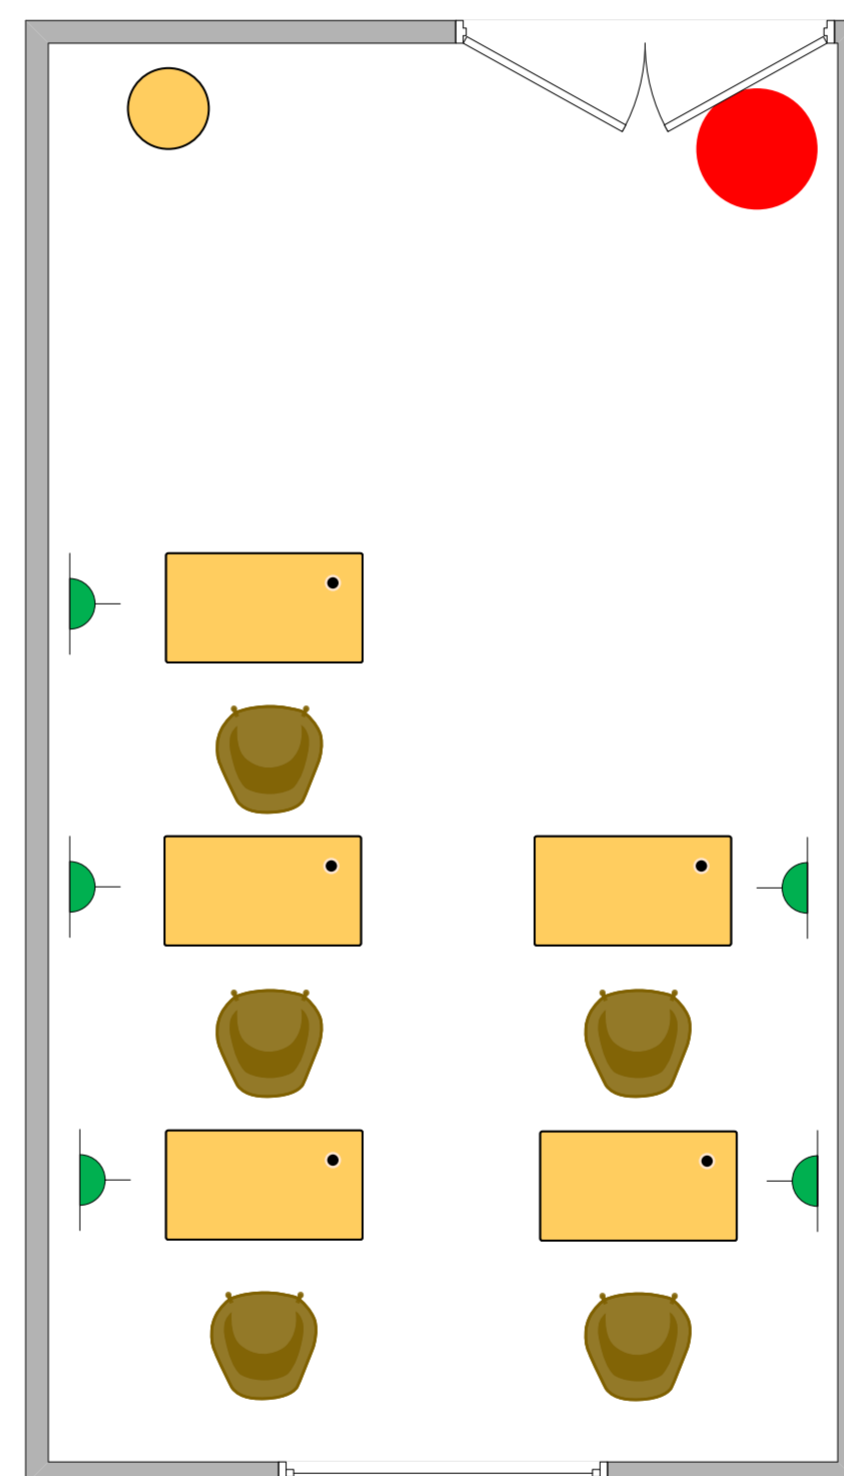

Складское помещение

3,9

